

COMUNE DI  
CRAVAGLIANA

PIANO REGOLATORE  
GENERALE COMUNALE

VARIANTE STRUTTURALE


CONTRODEDUZIONI ALLE OSSERVAZIONI DELLA  
DIREZIONE REGIONALE PIANIFICAZIONE E GESTIONE  
URBANISTICA E ADEGUAMENTO PIANO STRALCIO PER  
L'ASSETTO IDROGEOLOGICO (PAI) D.P.C.M. 24/05/2001  
LEGE REGIONALE 06/12/77 N° 36 E SUCCESSIVE MODIFICHE ED INTEGRAZIONI

APPROVAZIONE P.R.G. CON D.G.R. N° 49/4417 DEL 1/10/1995  
ADOZIONE PROGETTO PRELIMINARE DI VARIANTE N° .... DEL .....  
ADOZIONE PROGETTO DEFINITIVO DI CONTRODEDUZIONE N° .... DEL .....  
ADOZIONE PROGETTO DEFINITIVO DI CONTRODEDUZIONE N° .... DEL .....  
APPROVAZIONE VARIANTE N° .... DEL ..... G.R. N° .... DEL .....

AZZONAMENTO

|  |  |  |
|--|--|--|
| IL SINDACO   | IL SEG. COMUNALE   | N° Tav. 11/12                                  |
|  | RESP. DEL PROCEDIMENTO   | SCALA 1 : 2000                                 |
| IL TECNICO<br>Dott. Arch. Enzo Bagnopa<br>C.so Torino n° 21 - Novara | IL TECNICO<br>Dott. Arch. Corrado Gavinielli<br>Via Matteotti n° 7 - Sesto | AGS. CARTOGRAFICO<br>DATA: 30/12/2004<br>..... |

LEGENDA

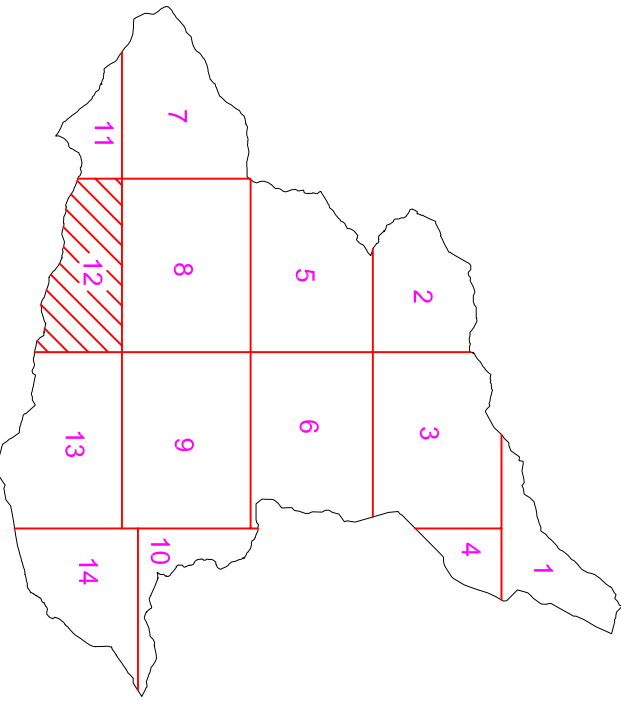

- Confini di Comunità Montana
- Confini Comunali
- SA Nuclei di Valore Storico - Ambientale
- VSAl Ville e Parchi di Valore Storico - Ambientale
- RE Aree Residenziali a Capacità Insediativa Esaurita
- RC Aree Residenziali di Completamento
- RN Aree Residenziali di Nuovo Impianto
- GC Garages Collettivi a Servizio della Residenza
- IN Aree Artigianali di Nuovo Impianto
- IC Impianti Produttivi Esistenti Confermati
- SC+A Aree Scabili e Agricole
- A Aree destinate ad Uso Agricolo
- T Aree di Tutela Agricolo - Ambientale
- S Aree per Servizi e Attrezzature a Livello Comunale ( + Parcheggi )
- E Aree per Servizi Sociali ed Attrezzature di Interesse Generale ( Parco )
- D Aree di Dissesto
- Viabilità di Progetto
- Fasce di Rispetto della Viabilità
- AR Fasce di Rispetto dei Torrenti
- SC Area di Rispetto Cimiterio
- SC Area Scabile
- SCA Area Atrezzata per lo Sci

\* Per le fasce di rispetto il vincolo idrogeologico e la dichiarazione di notevole interesse pubblico (D.M. 1/8/85), vedere la Tav. n° 9

LEGENDA AREE PER SERVIZI

- ESISTENTI
- IN PROGETTO
- A Istruzione
- B Attrezz. interesse comune
- C Spazi Pubblici
- D Parcheggi
- S Aree oggetto della presente variante