

COMUNE DI CRAVAGLIANA

PIANO REGOLATORE GENERALE COMUNALE

VARIANTE STRUTTURALE


CONTRORDEZIONI ALLE OSSERVAZIONI DELLA
DIREZIONE REGIONALE PIANIFICAZIONE E GESTIONE
URBANISTICA E ADEGUAMENTO PIANO STRALCIO PER
L'ASSETTO IDROGEOLOGICO (PAI) D.P.C.M. 24/05/2001
LEGE REGIONALE 06/12/77 N° 36 E SUCCESSIVE MODIFICHE ED INTEGRAZIONI

APPROVAZIONE P.R.G. CON D.G.R. N° 49/4417 DEL 1/10/1995
ADOZIONE PRELIMINARE DI VARIANTE N° ... DEL ...
ADOZIONE DEFINITIVA DI VARIANTE N° ... DEL ...
ADOZIONE PROGETTO DEFINITIVO DI CONTRORDEZIONE N° ... DEL ...
APPROVAZIONE VARIANTE N° ... DEL ...

AZZONAMENTO

| | | |
|---|---|---------------------------------------|
| IL SINDACO | IL SEG. COMUNALE | N° Tav. 11/13 |
| | RESP. DEL PROCEDIMENTO | SCALA 1 : 2000 |
| IL TECNICO Dott. Arch. Ezio Boggiola C.so Torino n° 21 - Novara | IL TECNICO Dott. Arch. Renato Gavinielli Via Matteotti n° 7 - Sesto | AGS. CARTOGRAFICO DATA: 30/12/2004 |

LEGENDA

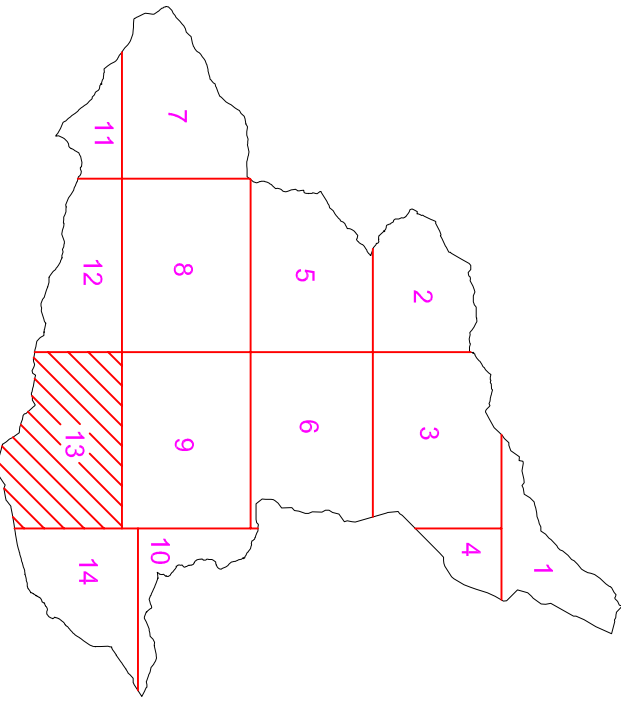

- Confini di Comunità Montana
- Confini Comunali
- SA Nuclei di Valore Storico - Ambientale
- VSA Ville e Parchi di Valore Storico - Ambientale
- RE Aree Residenziali a Capacità Insediativa Esaurita
- RC Aree Residenziali di Completamento
- RN Aree Residenziali di Nuovo Impianto
- GC Garages Collettivi a Servizio della Residenza
- IN Aree Artigianali di Nuovo Impianto
- IC Impianti Produttivi Esistenti Confermati
- SC+A Aree Scabie e Agricole
- A Aree destinate ad Uso Agricolo
- T Aree di Tutela Agricolo - Ambientale
- S Aree per Servizi e Attrezzature a Livello Comunale (+ Parcheggi)
- E Aree per Servizi Sociali ed Attrezzature di Interesse Generale (Parco)
- D Aree di Dissesto
- Viabilità di Progetto
- Fasce di Rispetto della Viabilità
- Fasce di Rispetto dei Torrenti
- AR Area di Rispetto Cimiterio
- SC Area Scabie
- SCA Area Attrezzata per lo Sci

* Per le fasce di rispetto il vincolo idrogeologico e la dichiarazione di notevole interesse pubblico (D.M. 1/8/85), vedere la Tav. n° 9

LEGENDA AREE PER SERVIZI

- ESISTENTI
- IN PROGETTO
- A Istruzione
- B Attrezz. interesse comune
- C Spazi Pubblici
- D Parcheggi
- S Aree oggetto della presente variante

