

COMUNE DI  
CRAVAGLIANA  
PIANO REGOLATORE  
GENERALE COMUNALE

VARIANTE STRUTTURALE


CONTRORREDUZIONI ALLE OSSERVAZIONI DELLA  
DIREZIONE REGIONALE PIANIFICAZIONE E GESTIONE  
URBANISTICA E ADEGUAMENTO PIANO STRALCIO PER  
L'ASSETTO IDROGEOLOGICO (PAI) D.P.C.M. 24/05/2001  
LEGE REGIONALE 06-12/77 N.° 36 E SUCCESSIVE MODIFICHE ED INTEGRAZIONI

APPROVAZIONE P.R.G. CON D.G.R. N.° 494617 DEL 11/09/95  
ADOZIONE PROGETTO PRELIMINARE DI VARIANTE N.° .... DEL .....  
ADOZIONE PROGETTO DEFINITIVO DI CONTRORREDUZIONE N.° .... DEL .....  
ADOZIONE PROGETTO DEFINITIVO DI CONTRORREDUZIONE N.° .... DEL .....  
APPROVAZIONE VARIANTE N.° .... DEL ..... G.R. N.° .... DEL .....

AZZONAMENTO

IL SINDACO	IL SEG. COMUNALE	N.° Tav. 11/2
	RESP. DEL PROCEDIMENTO	SCALA 1 : 2000
IL TECNICO Dott. Arch. Edo Bogogna C.so Torino n.° 21 - Novara	IL TECNICO Dott. Arch. Gerardo Gavinielli Via Matteotti n.° 7 - Sesto	AGG. CARTOGRAFICO D.A.T.R. 30/12/2014 .....

LEGENDA

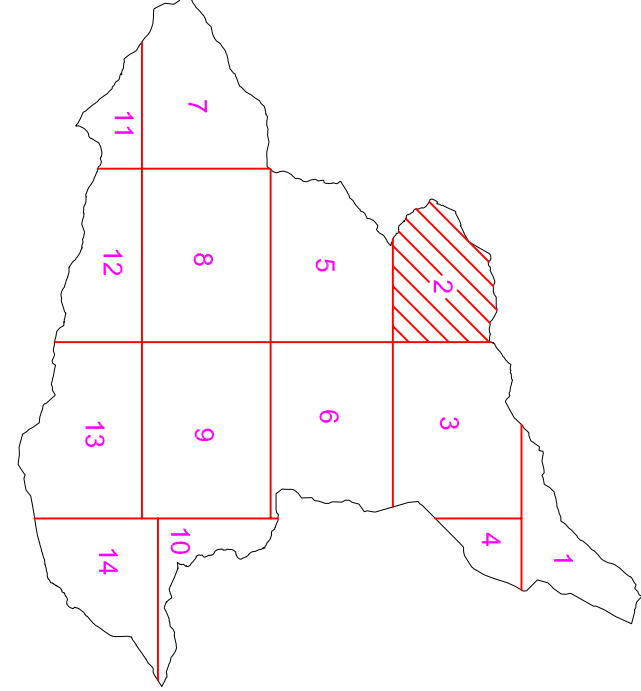


- Confini di Comunità Montana
- Confini Comunali
- SA Nuclei di Valore Storico - Ambientale
- VSA Ville e Parchi di Valore Storico - Ambientale
- RE Aree Residenziali a Capacità Insediativa Esaurita
- RC Aree Residenziali di Completamento
- RN Aree Residenziali di Nuovo Impianto
- GC Garages Collettivi a Servizio della Residenza
- IN Aree Artigianali di Nuovo Impianto
- IC Impianti Produttivi Esistenti Confermati
- SC+A Aree Scablie e Agricole
- A Aree destinate ad Uso Agricolo
- T Aree di Tutela Agricolo - Ambientale
- S Aree per Servizi e Attrezzature a Livello Comunitare ( + Parcheggi )
- E Aree per Servizi Sociali ed Attrezzature di Interesse Generale ( Parco )
- D Aree di Dissesto
- Viabilità di Progetto
- Fasce di Rispetto della Viabilità
- Area di Rispetto dei Torrenti
- Area di Rispetto Cimiterio
- SC Area Scablie
- SCA Area Attrezzata per lo Sci

\* Per le fasce di rispetto il vincolo idrogeologico e la dichiarazione di notevole interesse pubblico (D.M. 1/8/85), vedere la Tav. n.° 9

LEGENDA AREE PER SERVIZI

- ESISTENTI
- IN PROGETTO
- A Istruzione
- B Attrezz. interesse comune
- C Spazi Pubblici
- D Parcheggi
- S Aree oggetto della presente variante

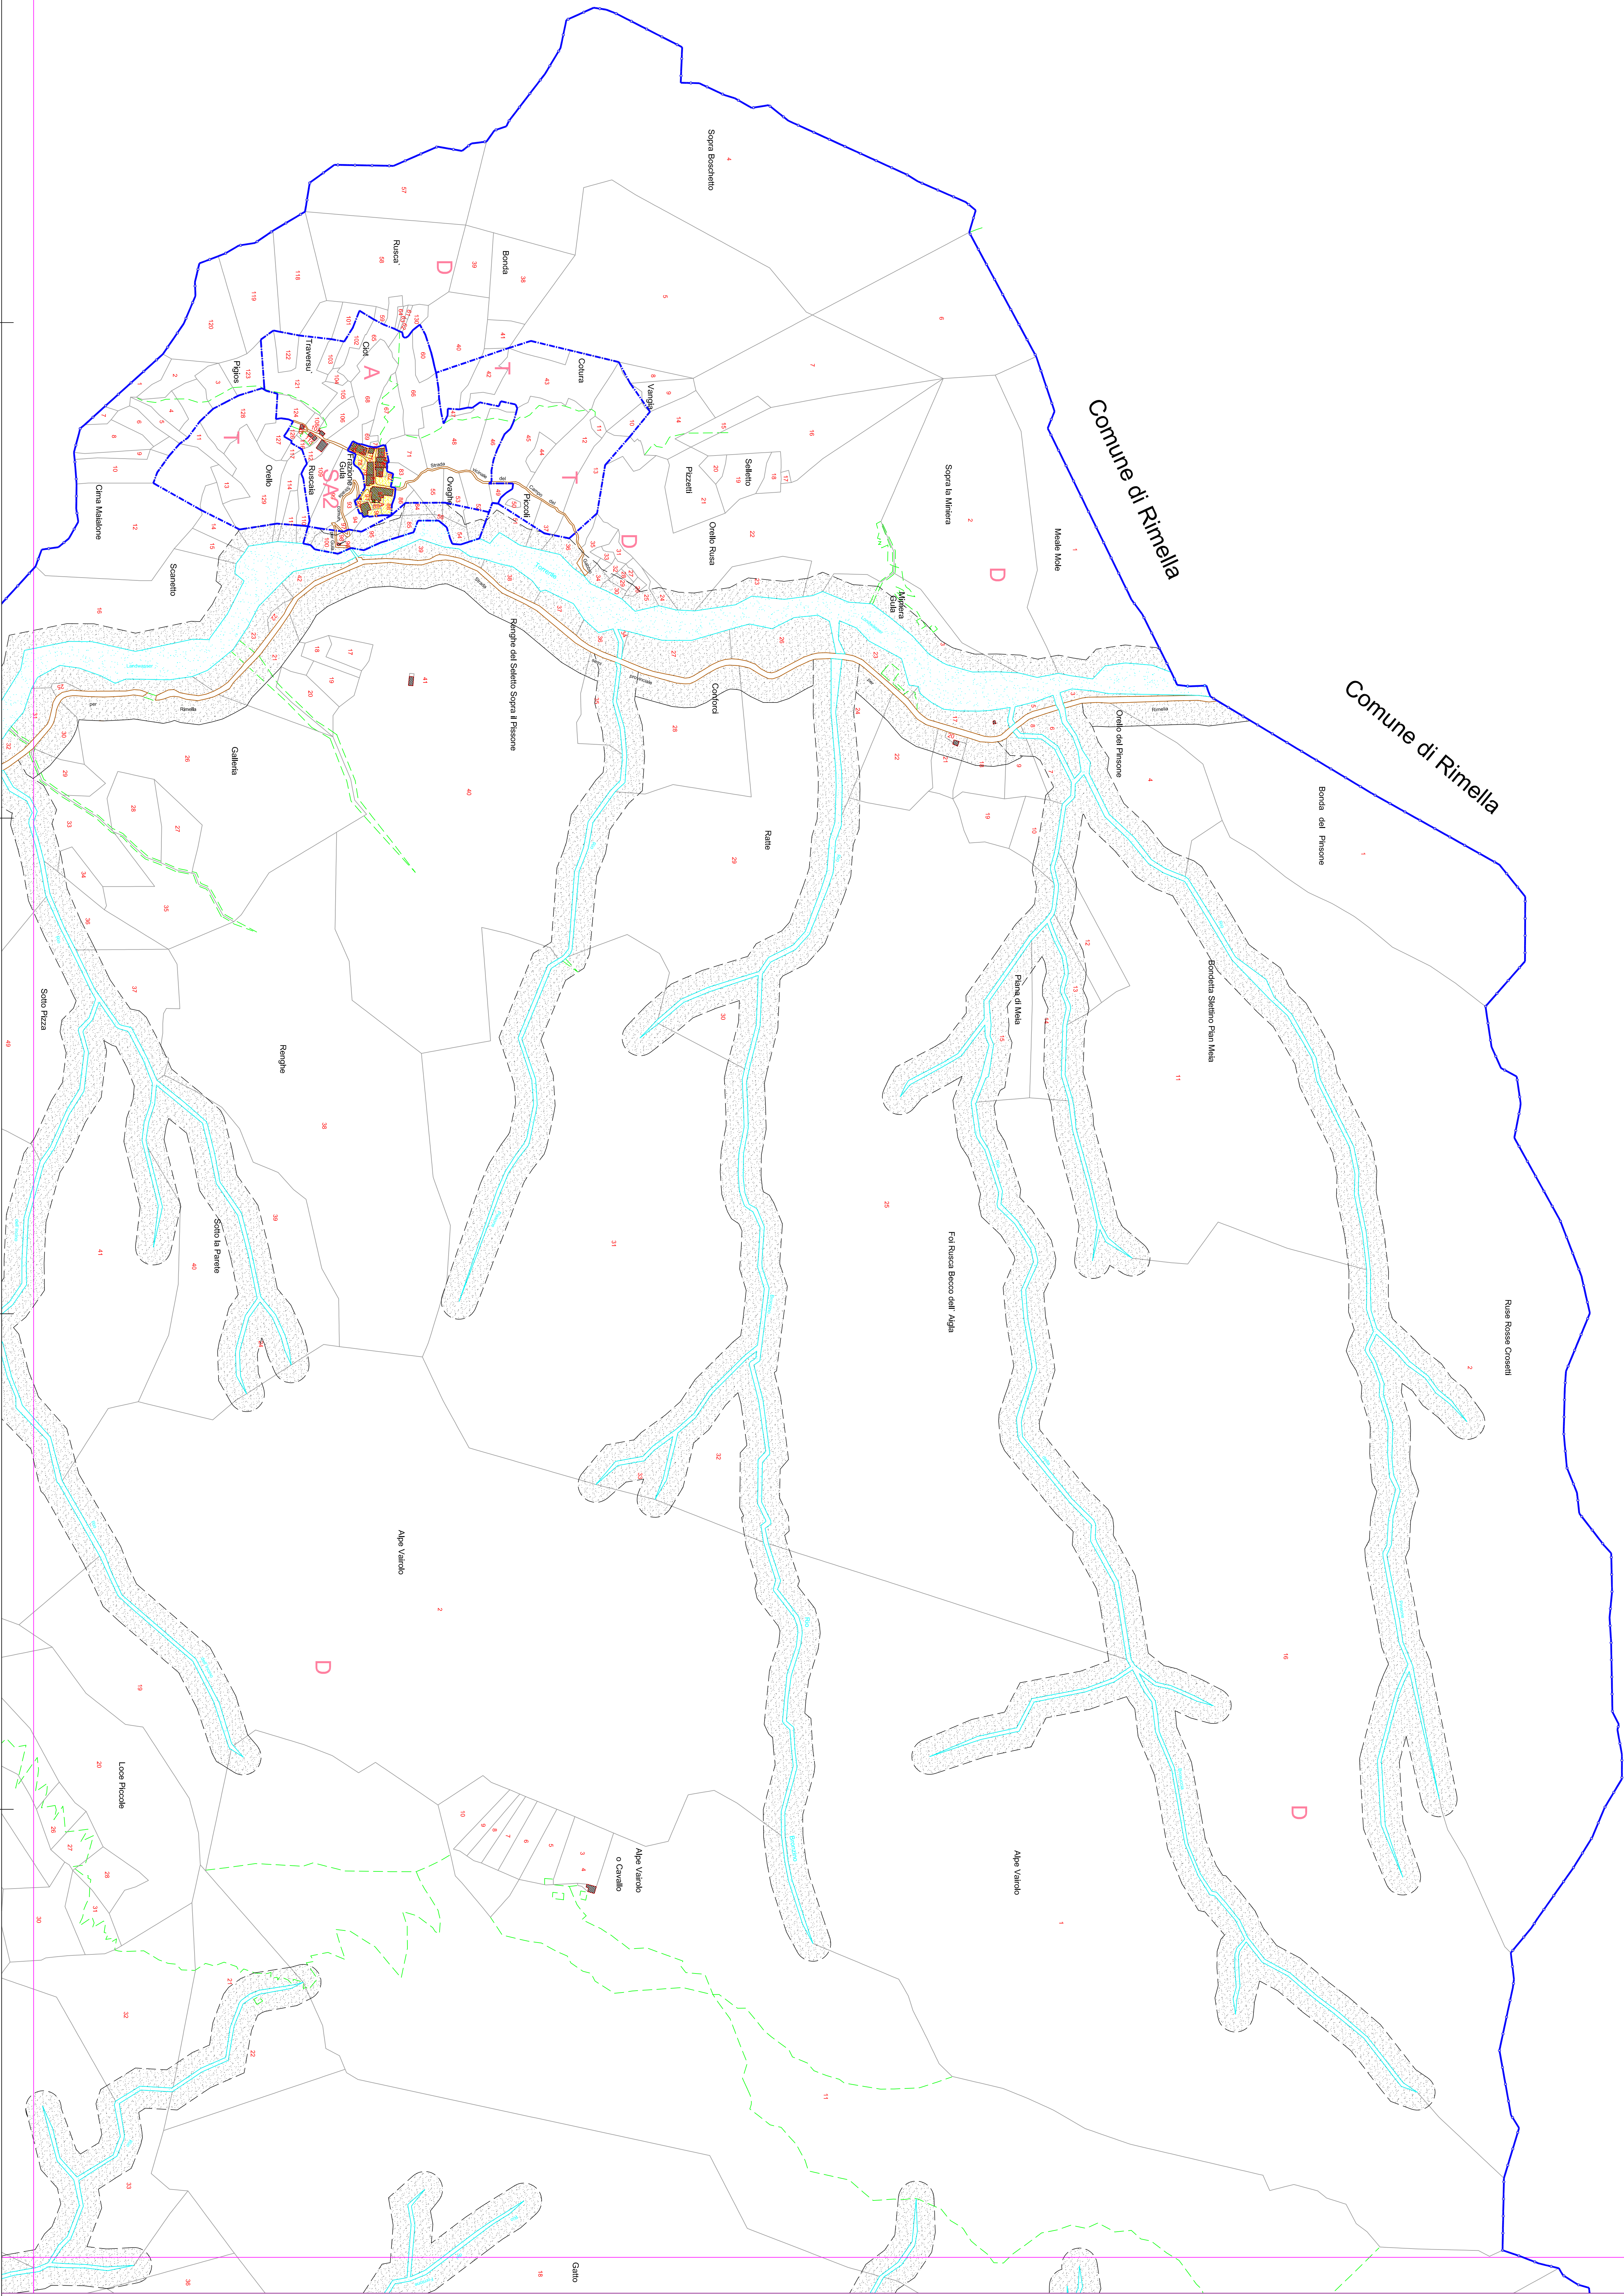

Comune di Rimella

Comune di Rimella

Comune di Rimella