

REGIONE PIEMONTE
COMPRESORIO DI BORGOSERIA
COMUNITÀ MONTANA VALSESIA SUBAREA N°. 4

COMUNE DI CRAVAGLIANA

PIANO REGOLATORE GENERALE COMUNALE

VARIANTE STRUTTURALE


CONTRODEDUZIONI ALLE OSSERVAZIONI DELLA DIREZIONE REGIONALE PIANIFICAZIONE E GESTIONE URBANISTICA E ADEGUAMENTO PIANO STRALCIO PER L'ASSETTO IDROGEOLOGICO (PAI) D.P.C.M. 24/05/2001
LEGGE REGIONALE 05-12-'77 N°. 56 E SUCCESSIVE MODIFICHED ED INTEGRAZIONI

APPROVAZIONE P.R.G. CON D.G.R. N°. 49-46417 DEL 11/08/1995
ADOZIONE PROGETTO PRELIMINARE DI VARIANTE N°.... DEL/.....
ADOZIONE VARIANTE N°. 26 DEL 01/10/1999
ADOZIONE PROGETTO PRELIMINARE DI CONTRODEDUZIONE N°.... DEL/.....
ADOZIONE PROGETTO DEFINITIVO DI CONTRODEDUZIONE N°.... DEL/.....
APPROVAZIONE VARIANTE N°.... DEL/..... G.R. N°.... DEL/.....

AZZONAMENTO

IL SINDACO IL SEGR. COMUNALE RESP. DEL PROCEDIMENTO N°. Tav. 11/4 SCALA 1 : 2000

IL TECNICO Dott. Arch. Ezio Bogogna C.so Torino n°. 21 - Novara	IL TECNICO Dott. Arch. Corrado Gavinelletti Via Matteotti n°. 7 - Suno	AGG. CARTOGRAFICO DATA: 30/12/2004
---	--	---------------------------------------

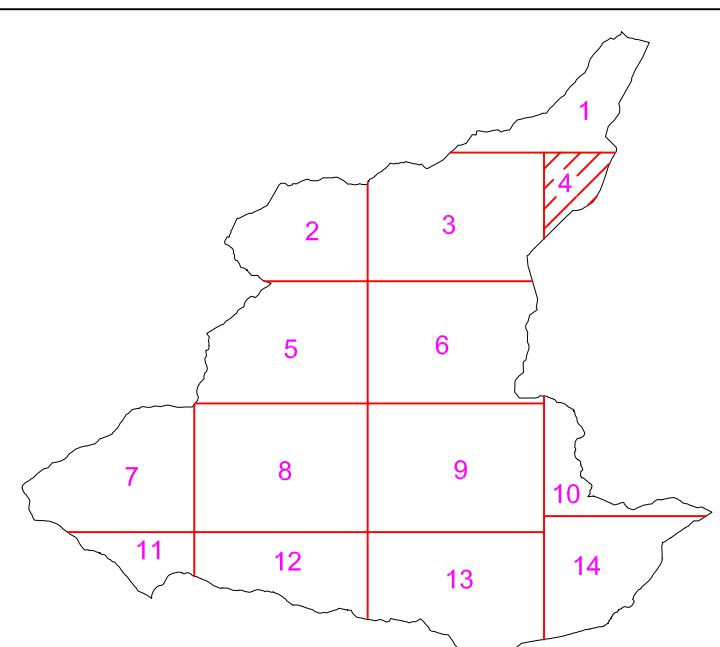

LEGENDA

- Confini di Comunità Montana
- Confini Comunali
- SA Nuclei di Valore Storico - Ambientale
- VSA Ville e Parchi di Valore Storico - Ambientale
- RE Aree Residenziali a Capacità Insediativa Esaurita
- RC Aree Residenziali di Completamento
- RN Aree Residenziali di Nuovo Impianto
- GC Garages Collettivi a Servizio della Residenza
- IN Aree Artigianali di Nuovo Impianto
- IC Impianti Produttivi Esistenti Confermati
- SC+A Aree Sciabili e Agricole
- A Aree destinate ad Uso Agricolo
- T Aree di Tutela Agricolo - Ambientale
- S Aree per Servizi e Attrezzature a Livello Comunale (+ Parcheggi)
- F Aree per Servizi Sociali ed Attrezzature di Interesse Generale (Parco)
- D Aree di Dissesto
- Viabilità di Progetto
- * — Fasce di Rispetto della Viabilità
- * — Fasce di Rispetto dei Torrenti
- AR Area di Rispetto Cimitero
- SC Area Sciabile
- SCa Area Attrezzata per lo Sci

* Per le fasce di rispetto il vincolo idrogeologico e la dichiarazione di notevole interesse pubblico (D.M. 1/8/85), vedere la Tav. n°.9

LEGENDA AREE PER SERVIZI

ESISTENTI	IN PROGETTO
(A)	Istruzione
(B)	Attrezz. interesse comune
(C)	Spazi Pubblici
(D)	Parcheggi
(S)	Area oggetto della presente variante