


Comune di Cervatto

Comune di Cervatto

Comune di Cervatto

Comune di Rossa

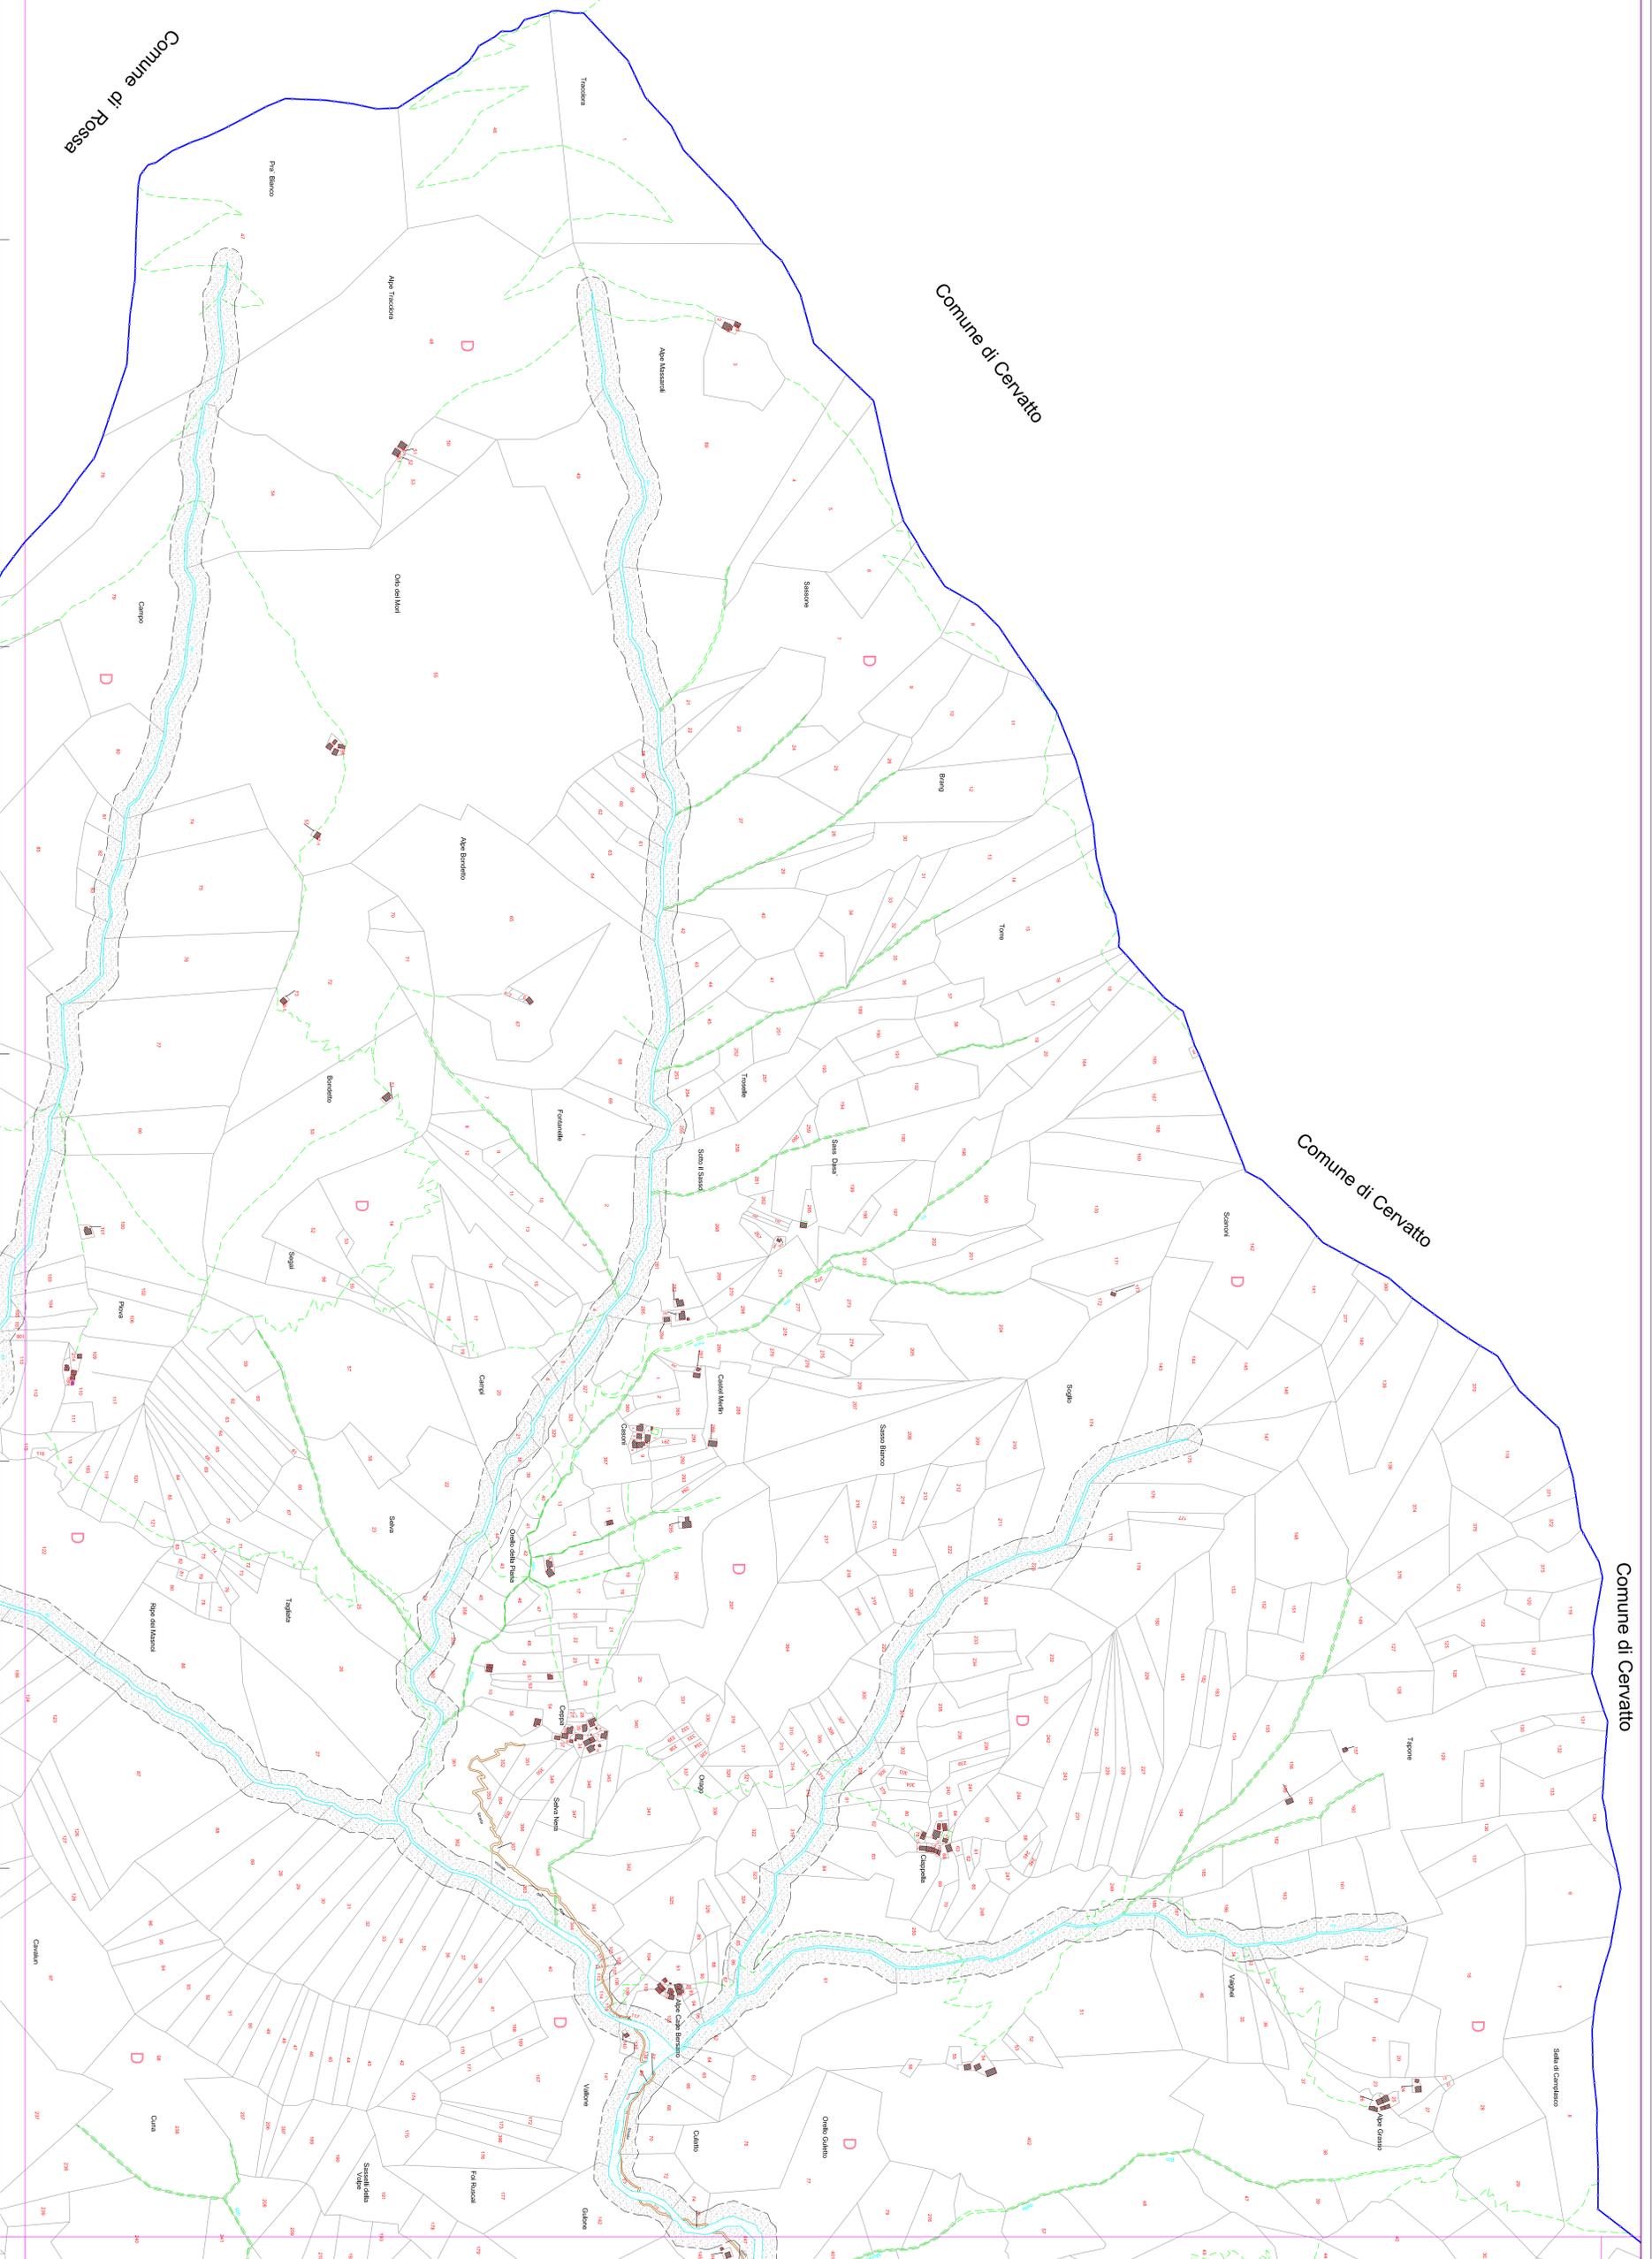

REGIONE PIEMONTE
 COMPRESORIO DI BORGOSERA
 COMUNITA' MONTANA VALESIA SUBAREA N° 4

COMUNE DI CRAVAGLIANA

PIANO REGOLATORE GENERALE COMUNALE

VARIANTE STRUTTURALE


CONTRORREDUZIONI ALLE OSSERVAZIONI DELLA DIREZIONE REGIONALE PIANIFICAZIONE E GESTIONE URBANISTICA E ADEGUAMENTO PIANO STRALCIO PER L'ASSETTO IDROGEOLOGICO (PAI) D.P.C.M. 24/05/2001 LEGGE REGIONALE 06/12/77 N° 56 E SUCCESSIVE MODIFICHE ED INTEGRAZIONI

APPROVAZIONE P.R.G. CON D.G.R. N° 4948/IT DEL 1/10/1995
 ADOZIONE PROGETTO PRELIMINARE DI VARIANTE N° ... DEL ...
 ADOZIONE PROGETTO DEFINITIVO DI CONTRORREDUZIONI N° ... DEL ...
 APPROVAZIONE VARIANTE N° ... DEL ...

AZZONNAMENTO

IL SINDACO	IL SEGR. COMUNALE	N° Tav. 11/7
	RESP. DEL PROCEDIMENTO	SCALA 1 : 2000
IL TECNICO Dott. Arch. Enzo Bogogna C.so Torino n° 21 - Novara	IL TECNICO Dott. Arch. Carmelo Gavallini Via Martini n° 7 - Siro	AGG. CARTOGRAFICO D.M.T.R. 30/12/2004

LEGENDA

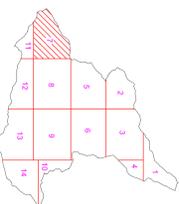

- Confini di Comunità Montana
- Confini Comunali
- SA Nuclei di Valore Storico - Ambientale
- VSA Ville e Parchi di Valore Storico - Ambientale
- RE Aree Residenziali a Capacità Insediativa Esaurita
- RC Aree Residenziali di Completamento
- RN Aree Residenziali di Nuovo Impianto
- GC Garages Collettivi a Servizio della Residenza
- IN Aree Artigianali di Nuovo Impianto
- IC Impianti Produttivi Esistenti Confermati
- SC+A Aree Scablie e Agricole
- A Aree destinate ad Uso Agricolo
- T Aree di Tutela Agricolo - Ambientale
- S Aree per Servizi e Attrezzature a Livello Comunitare (+ Parcheggi)
- F Aree per Servizi Sociali ed Attrezzature di Interesse Generale (Parco)
- D Aree di Dissesto
- Viabilità di Progetto
- Fasce di Rispetto della Viabilità
- Fasce di Rispetto dei Torrenti
- Area di Rispetto Cimitero
- SC Area Scablie
- SC+I Area Attrezzata per lo Sci

*Per le fasce di rispetto il vincolo idrogeologico e la dichiarazione di notevole interesse pubblico (D.M. 1/8/95), vedere la Tav. n° 9

LEGENDA AREE PER SERVIZI

- ESISTENTI
- Istruzione
 - Attezz. Interesse comune
 - Spazi Pubblici
 - Parcheggi
- IN PROGETTO
- Aree oggetto della presente variante